


**IMMEUBLE LE N°9**

**APPARTEMENT N°111  
2 PIECES - R+1**

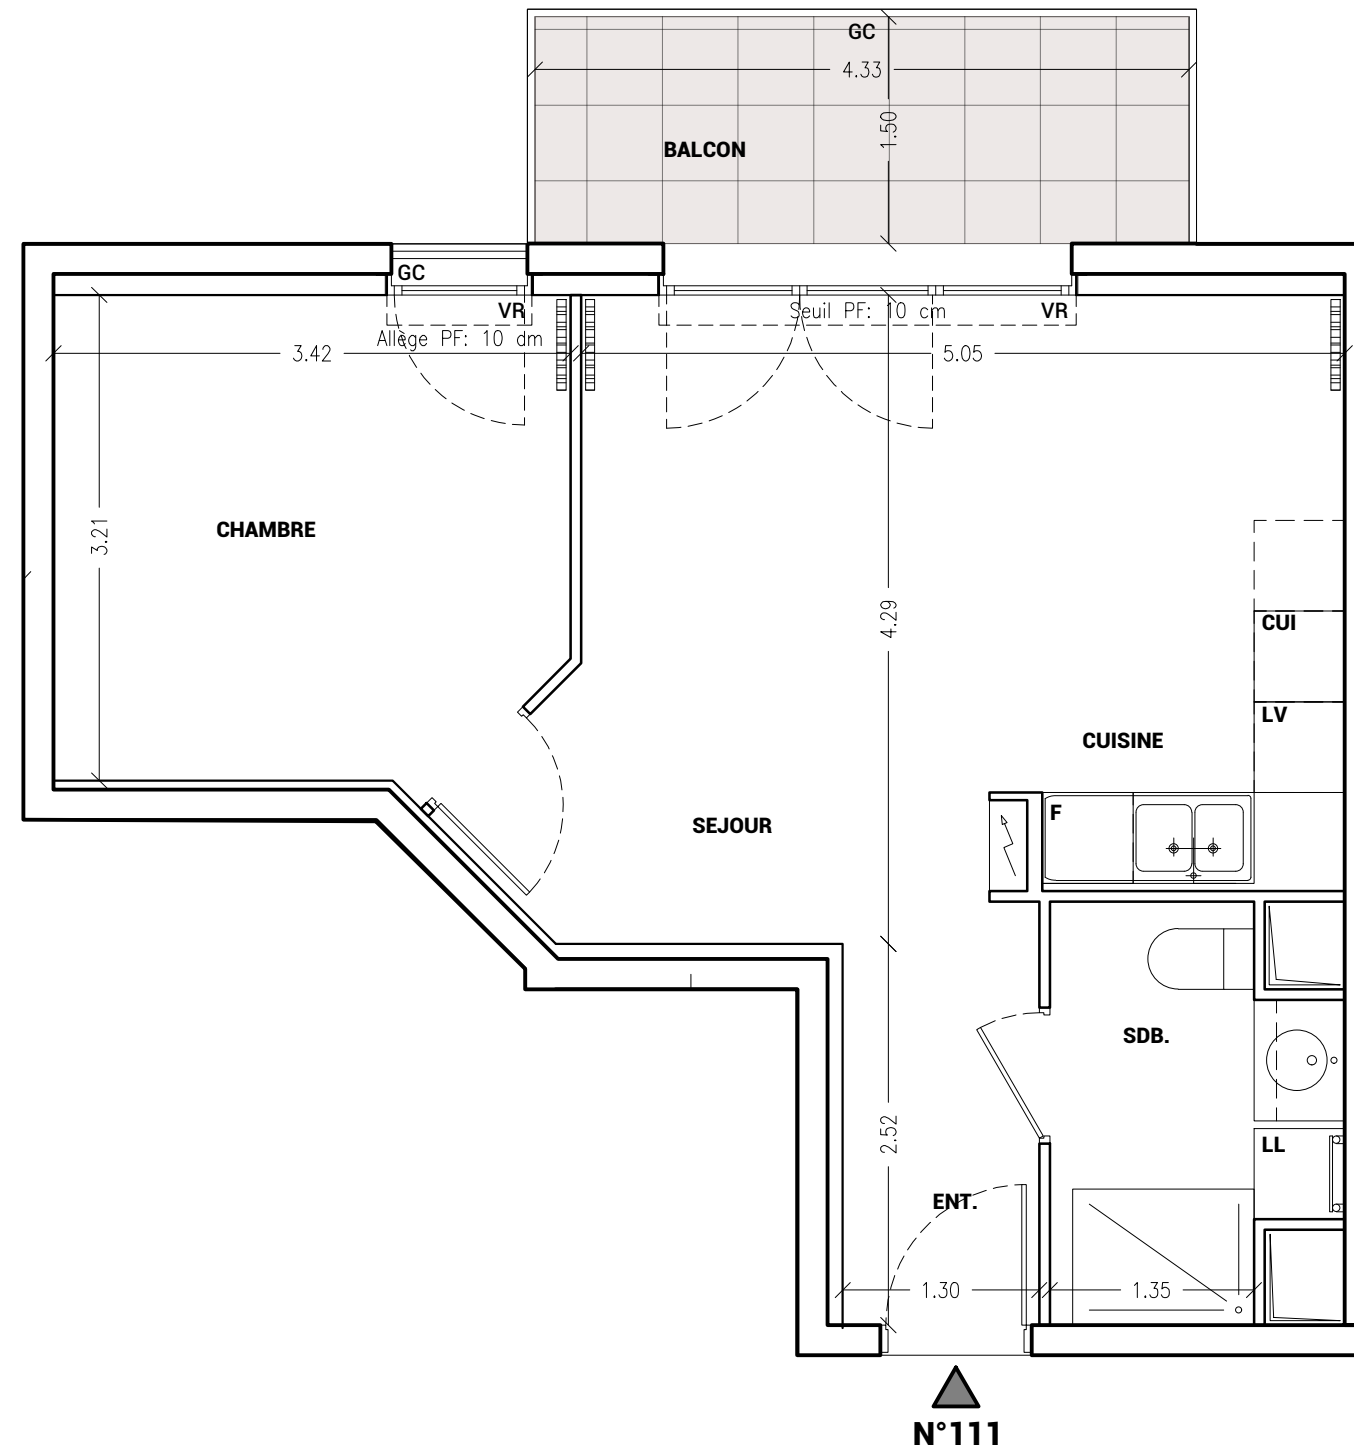

ENTREE	3.3 m <sup>2</sup>
SEJOUR	21.7 m <sup>2</sup>
CHAMBRE	10.7 m <sup>2</sup>
SALLE DE BAIN INCLUS WC	4.6 m <sup>2</sup>
<b>SURFACE HABITABLE TOTALE</b>	<b>40.3 m<sup>2</sup></b>

BALCON	6.5 m <sup>2</sup>
<b>SURFACE PRIVATIVE TOTALE</b>	<b>46.8 m<sup>2</sup></b>

**LEGENDE**

<b>GC</b>	GARDE-CORPS	<b>PF</b>	PORTE-FENETRE
	FAUX-PLAFOND	<b>F</b>	RÉFRIGÉRATEUR
	GAINTE TECHNIQUE	<b>CUI</b>	CUISISON+FOUR
	SECHE SERVIETTE	<b>LV</b>	LAVE-VAISSELLE
	TABLEAU ELEC.	<b>LL</b>	LAVE-LINGE
	RETOMBEE POUTRE	<b>PL</b>	PLACARD
	CONVECTEUR	<b>VR</b>	VOLET ROULANT



40 boulevard Henri Sellier  
92150 SURESNES  
Téléphone : 01 41 14 00 35

NOTA :  
DES MODIFICATIONS PEUVENT ÊTRE APPORTÉES À CE PLAN EN FONCTION DES NÉCESSITÉS TECHNIQUES OU RÉGLEMENTAIRES DE LA RÉALISATION, TANT EN CE QUI CONCERNE LES DIMENSIONS LIBRES, QUE LES ÉQUIPEMENTS ET LEURS POSITIONNEMENTS, LES SURFACES, LES HAUTEURS SOUS PLAFOND AINSI QUE LES HAUTEURS DE SEUILS OU D'ALLÈGES INDIQUÉES SONT APPROXIMATIVES. LES RETOMBÉES, SOFFITES, FAUX-PLAFONDS, TRAPPES DE VISITES, AINSI QUE L'EMPLACEMENT DES DESCENTES D'EAUX PLUVIALES DES ÉQUIPEMENTS SANITAIRES NE SONT PAS TOUS FIGURÉS OU LE SONT À TITRE INDICATIF.

Echelle	0 0.5 1m	Date	09/06/2022	Indice	Ø
---------	----------	------	------------	--------	---