



N°132

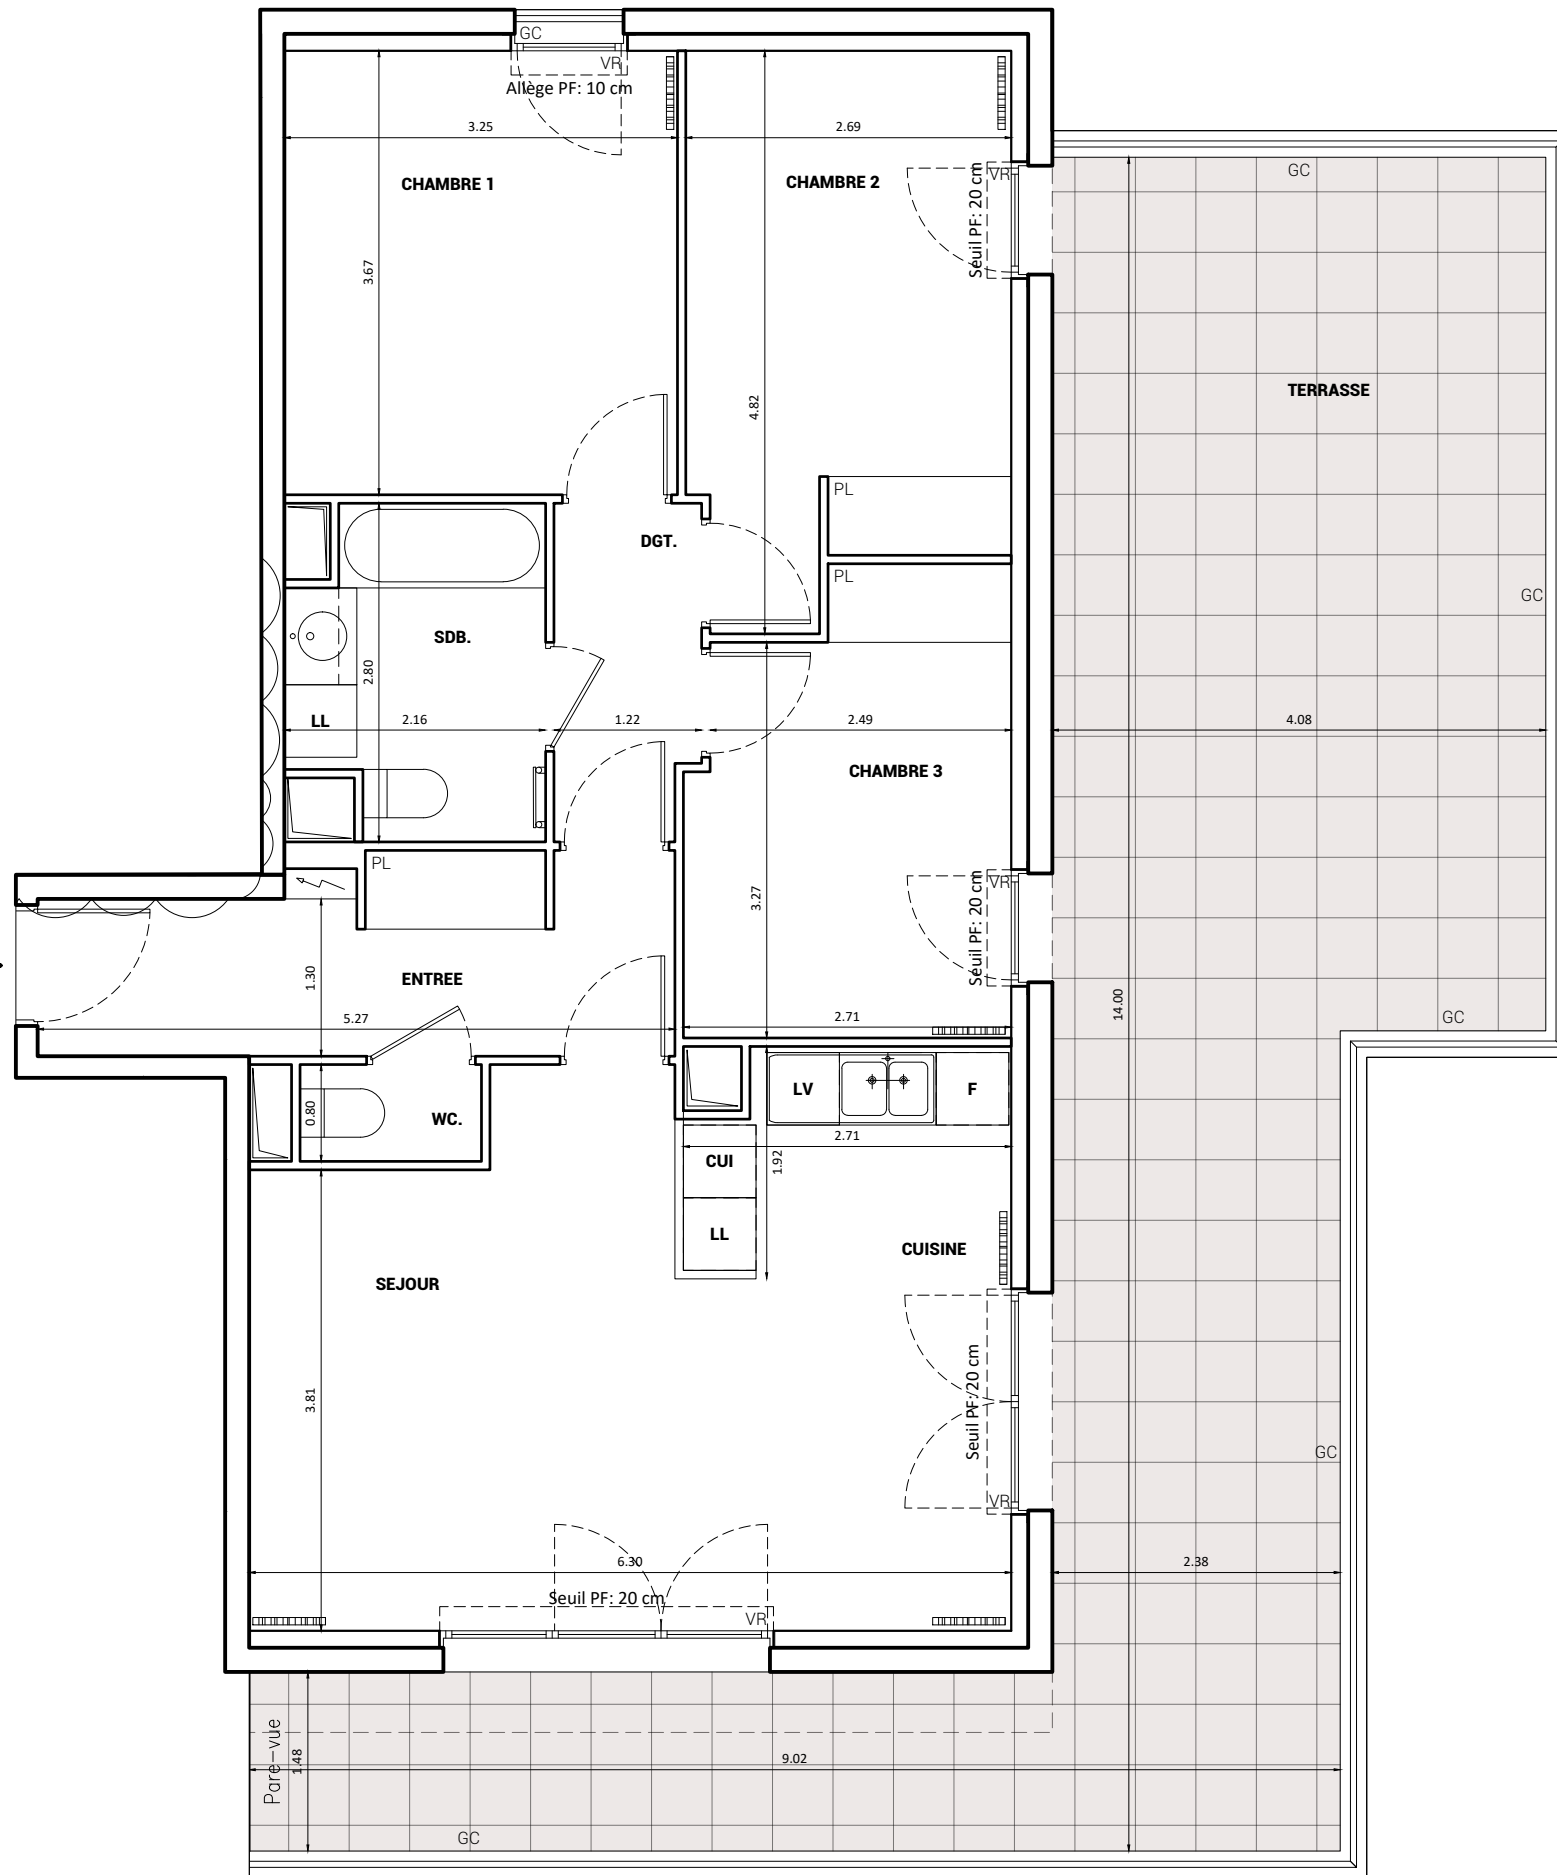

LE DOMAINE
CHARTRES

15 et 21, rue de la Croix Jumelin
7-9, rue du Docteur Baudin
28000 CHARTRES

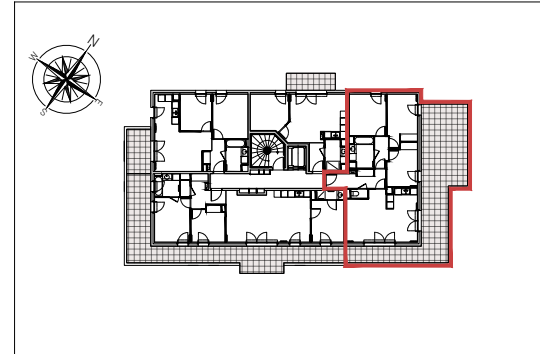

IMMEUBLE LE N°9

APPARTEMENT N°132
4 PIECES - R+3

ENTREE	7.8 m ²
SEJOUR	27.8 m ²
CHAMBRE 1	11.9 m ²
CHAMBRE 2	11.7 m ²
CHAMBRE 3	9.6 m ²
DGT	3.3 m ²
WC	1.2 m ²
SALLE DE BAIN INCLUS WC	5.3 m ²
SURFACE HABITABLE TOTALE	78.6 m²
TERRASSE	55.4 m ²
SURFACE PRIVATIVE TOTALE	134.0 m²

LEGENDE

GC	GARDE-CORPS	PF	PORTE-FENETRE
	FAUX-PLAFOND	F	RÉFRIGÉRATEUR
	GAINTE TECHNIQUE	CUI	CUISISON+FOUR
	SECHE SERVIETTE	LV	LAVE-VAISSELLE
	TABLEAU ELEC.	LL	LAVE-LINGE
	RETOMBEE POUTRE	PL	PLACARD
	CONVECTEUR	VR	VOLET ROULANT



40 boulevard Henri Sellier
92150 SURESNES
Téléphone : 01 41 14 00 35

NOTA :
DES MODIFICATIONS PEUVENT ÊTRE APPORTÉES À CE PLAN EN FONCTION DES NéCESSITÉS TECHNIQUES OU RÉGLEMENTAIRES DE LA RÉALISATION, TANT EN CE QUI CONCERNE LES DIMENSIONS LIBRES, QUE LES ÉQUIPEMENTS ET LEURS POSITIONNEMENTS, LES SURFACES, LES HAUTEURS SOUS PLAFOND AINSI QUE LES HAUTEURS DE SEUILS OU D'ALLÈGES INDIQUÉES SONT APPROXIMATIVES. LES RETOMBÉES, SOFFITES, FAUX-PLAFONDS, TRAPPES DE VISITES, AINSI QUE L'EMPLACEMENT DES DESCENTES D'EAUX PLUVIALES DES ÉQUIPEMENTS SANITAIRES NE SONT PAS TOUS FIGURÉS OU LE SONT À TITRE INDICATIF.

Echelle	0 0.5 1m	Date	27/09/2022	Indice	A
---------	----------	------	------------	--------	---