


ENTREE
MAISON MERISIER 10

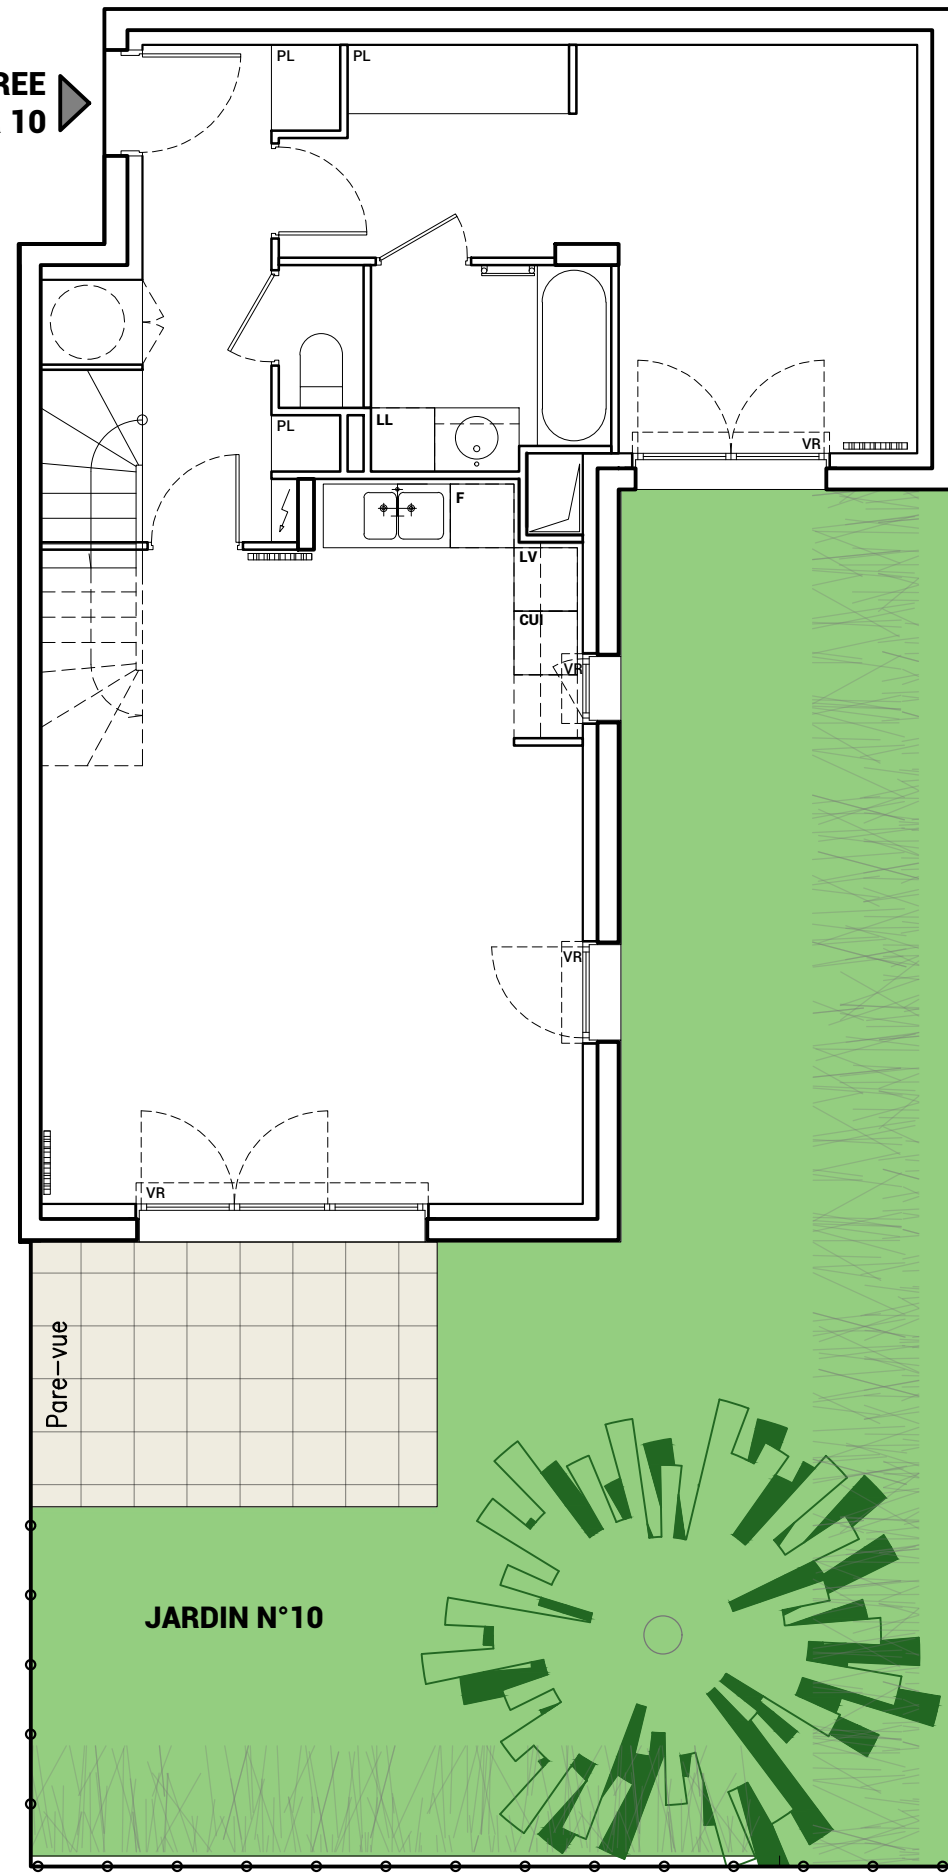


Limite de propriété
type de clôture suivant notice descriptive

NOTA :
DES MODIFICATIONS PEUVENT ÊTRE APPORTÉES À CE PLAN EN FONCTION DES NÉCESSITÉS TECHNIQUES OU RÉGLEMENTAIRES DE LA RÉALISATION, TANT EN CE QUI CONCERNE LES DIMENSIONS LIBRES, QUE LES ÉQUIPEMENTS ET LEURS POSITIONNEMENTS, LES SURFACES, LES HAUTEURS SOUS PLAFOND AINSI QUE LES HAUTEURS DE SEUILS OU D'ALLÈGES INDIQUÉES SONT APPROXIMATIVES. LES RETOMBÉES, SOFFITES, FAUX-PLAFONDS, TRAPPES DE VISITES, AINSI QUE L'EMPLACEMENT DES DESCENTES D'EAUX PLUVIALES DES ÉQUIPEMENTS SANITAIRES NE SONT PAS TOUS FIGURÉS OU LE SONT À TITRE INDICATIF.

LE DOMAINE

CHARTRES

15 et 21, rue de la Croix Jumelin
7-9, rue du Docteur Baudin
28000 CHARTRES

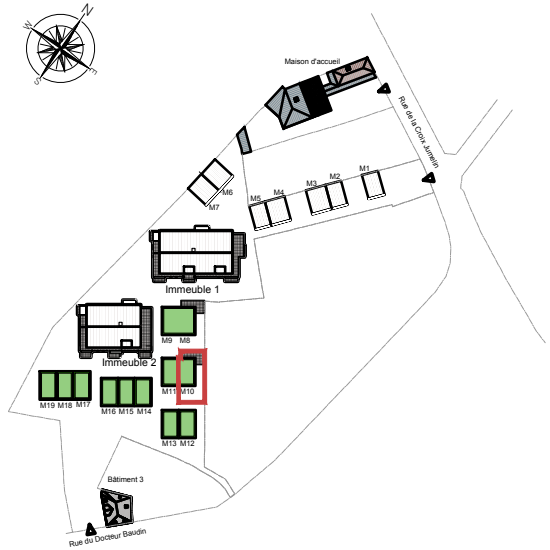

MERISIER 10
5 PIECES - REZ-DE-JARDIN

ENTREE	6.6 m ²
SEJOUR	31.2 m ²
SALLE DE BAIN	4.2 m ²
CHAMBRE 1	16.6 m ²
WC	1.1 m ²
CHAMBRE 2	10.3 m ²
CHAMBRE 3	10.1 m ²
CHAMBRE 4	13.1 m ²
SALLE D'EAU	3.1 m ²
DEGAGEMENT	2.6 m ²
SURFACE HABITABLE TOTALE	98.9 m²

TERRASSE 1	9.6 m ²
TERRASSE 2	21.3 m ²
JARDIN	64.1 m ²
SURFACE PRIVATIVE TOTALE	193.9 m²


LEGENDE

GC GARDE-CORPS	PF PORTE-FENETRE
FAUX-PLAFOND	F RÉFRIGÉRATEUR
GAINE TECHNIQUE	CUI CUISSON+FOUR
SECHE SERVIETTE	LV LAVE-VAISSELLE
TABLEAU ELEC.	LL LAVE-LINGE
RETOMBEE POUTRE	PL PLACARD
CONVECTEUR	VR VOLET ROULANT




40 boulevard Henri Sellier
92150 SURESNES
Téléphone : 01 41 14 00 35

Echelle	0 0.5 1m	Date	09/06/2022	Indice	Ø
---------	----------	------	------------	--------	---


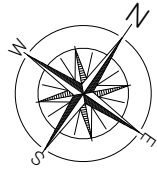


REZ-DE-JARDIN

ENTREE
MAISON MERISIER 10

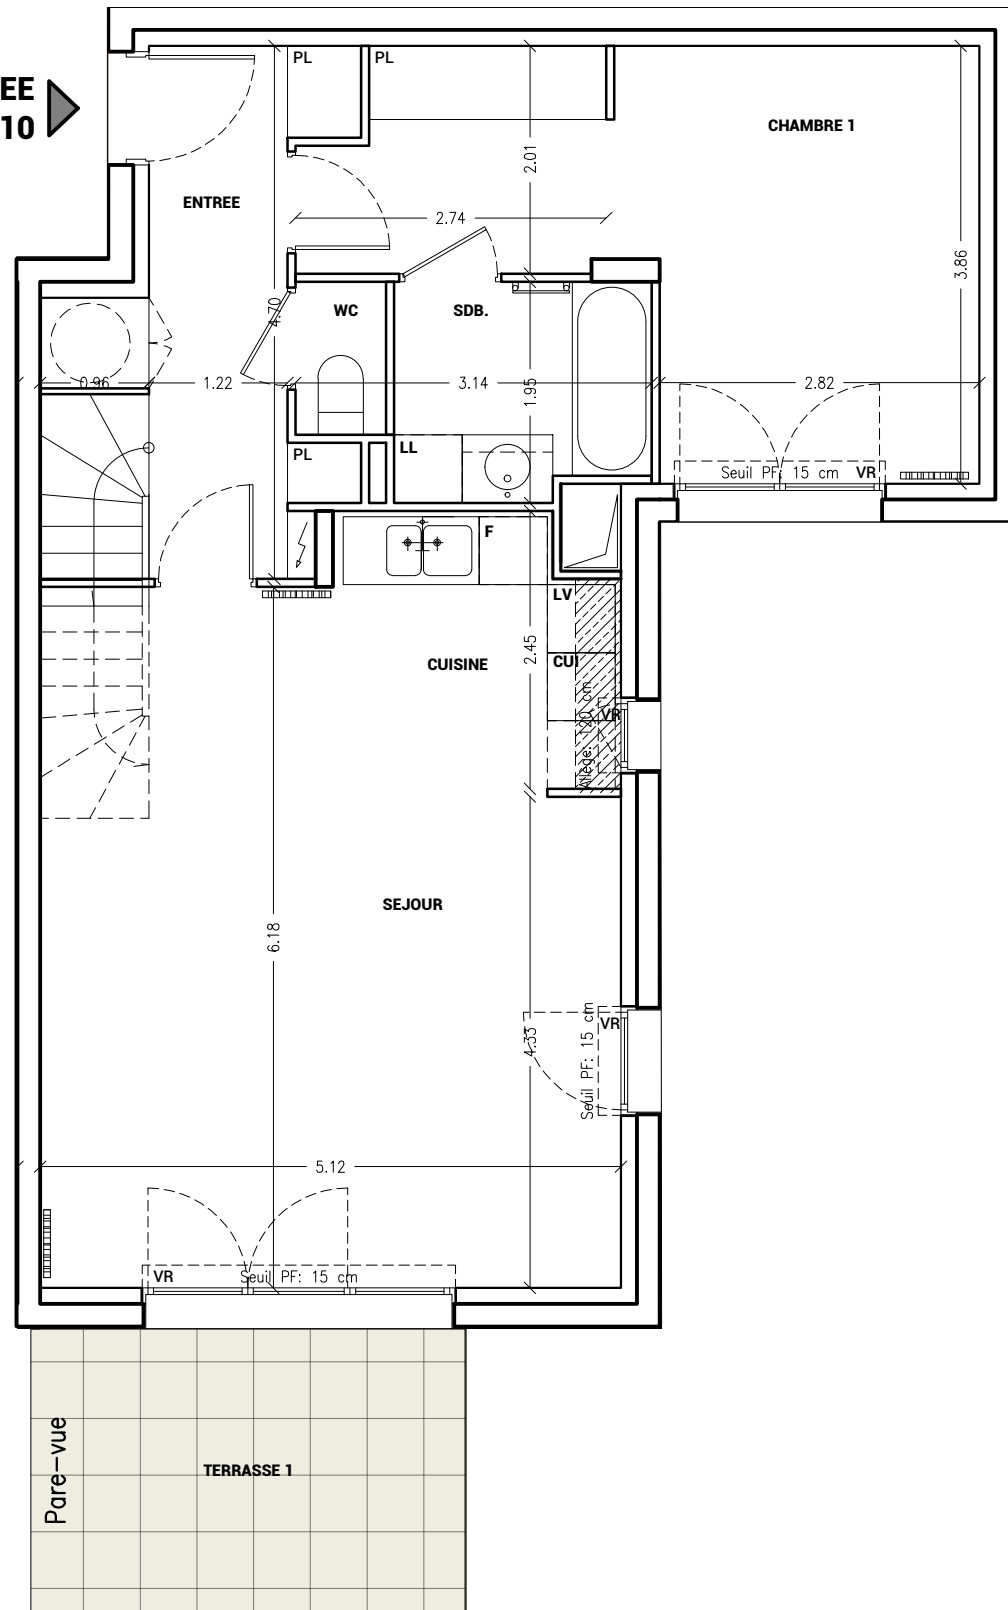

ETAGE

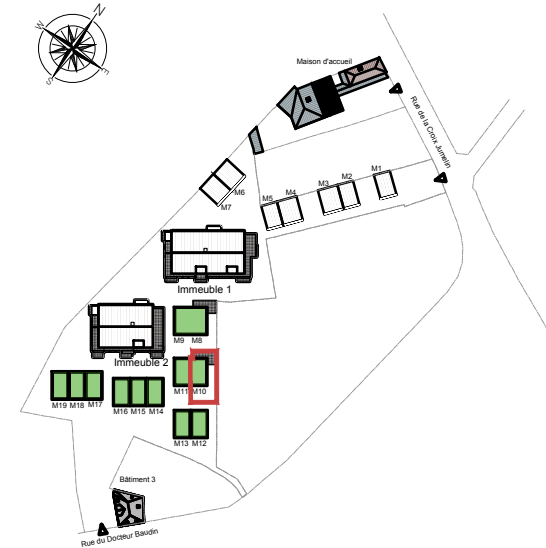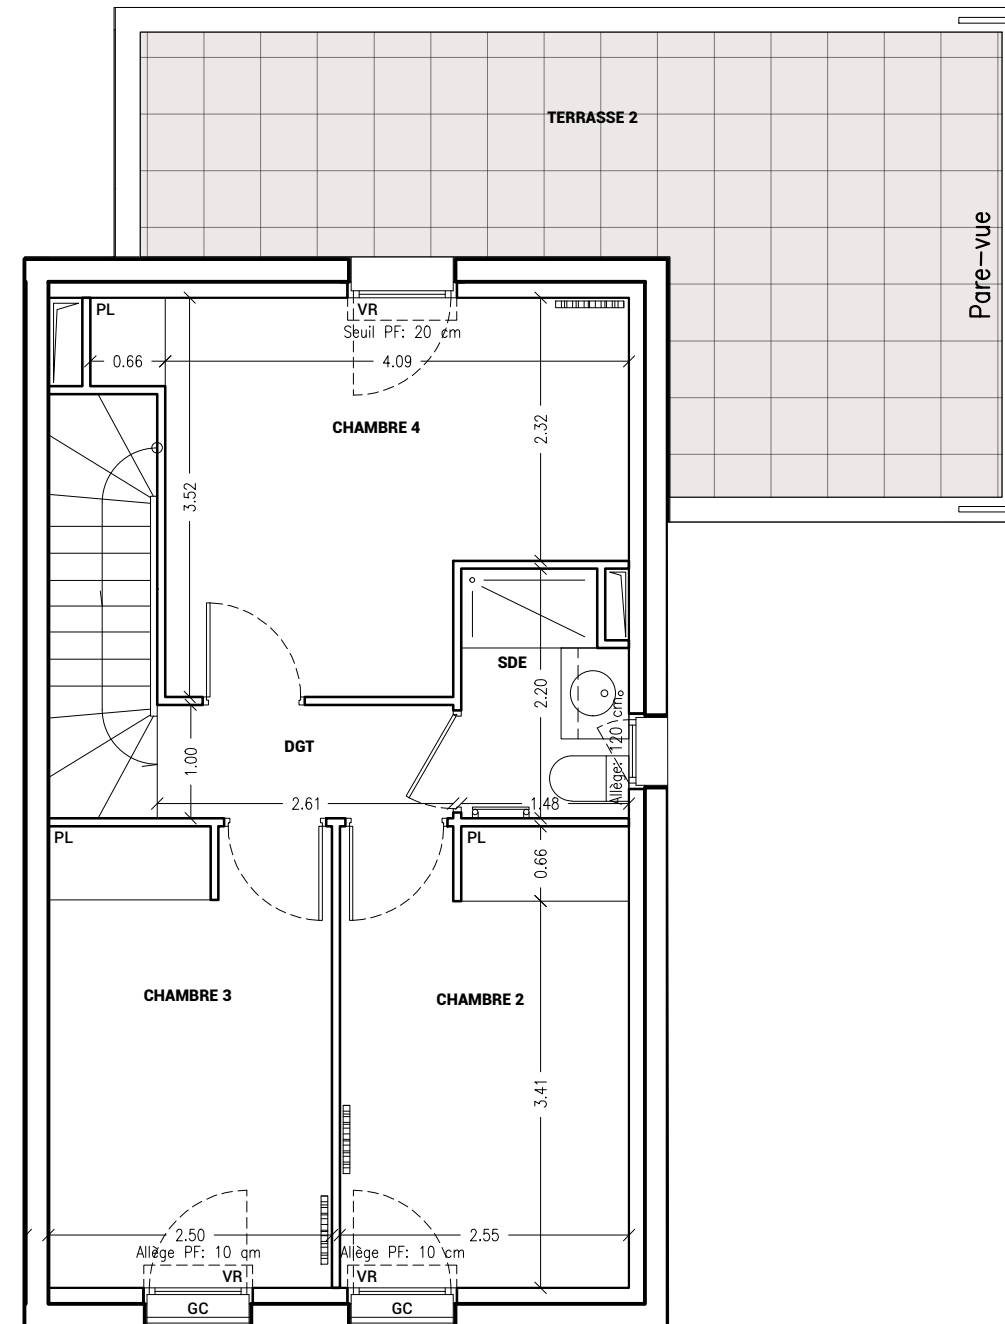

MERISIER 10
5 PIECES - REZ-DE-JARDIN

ENTREE	6.6 m ²
SEJOUR	31.2 m ²
SALLE DE BAIN	4.2 m ²
CHAMBRE 1	16.6 m ²
WC	1.1 m ²
CHAMBRE 2	10.3 m ²
CHAMBRE 3	10.1 m ²
CHAMBRE 4	13.1 m ²
SALLE D'EAU	3.1 m ²
DEGAGEMENT	2.6 m ²
SURFACE HABITABLE TOTALE	98.9 m²
TERRASSE 1	9.6 m ²
TERRASSE 2	21.3 m ²
JARDIN	64.1 m ²
SURFACE PRIVATIVE TOTALE	193.9 m²

LEGENDE

GC	GARDE-CORPS	PF	PORTE-FENETRE
	FAUX-PLAFOND	F	RÉFRIGÉRATEUR
	GAINTE TECHNIQUE	CUI	CUISSON+FOUR
	SECHE SERVIETTE	LV	LAVE-VAISSELLE
	TABLEAU ELEC.	LL	LAVE-LINGE
	RETOMBÉE POUTRE	PL	PLACARD
	CONVECTEUR	VR	VOLET ROULANT

akera 40 boulevard Henri Sellier
92150 SURESNES
Téléphone : 01 41 14 00 35

NOTA :
DES MODIFICATIONS PEUVENT ÊTRE APPORTÉES À CE PLAN EN FONCTION DES NÉCESSITÉS TECHNIQUES OU RÉGLEMENTAIRES DE LA RÉALISATION, TANT EN CE QUI CONCERNE LES DIMENSIONS LIBRES, QUE LES ÉQUIPEMENTS ET LEURS POSITIONNEMENTS, LES SURFACES, LES HAUTEURS SOUS PLAFOND AINSI QUE LES HAUTEURS DE SEUILS OU D'ALLÈGES INDIQUÉES SONT APPROXIMATIVES. LES RETOMBÉES, SOFFITES, FAUX-PLAFONDS, TRAPPES DE VISITES, AINSI QUE L'EMPLACEMENT DES DESCENTES D'EAUX PLUVIALES DES ÉQUIPEMENTS SANITAIRES NE SONT PAS TOUS FIGURÉS OU LE SONT À TITRE INDICATIF.

Echelle	0 0.5 1m	Date	09/06/2022	Indice	Ø
---------	----------	------	------------	--------	---