



ENTREE
MAISON MAGNOLIA 11

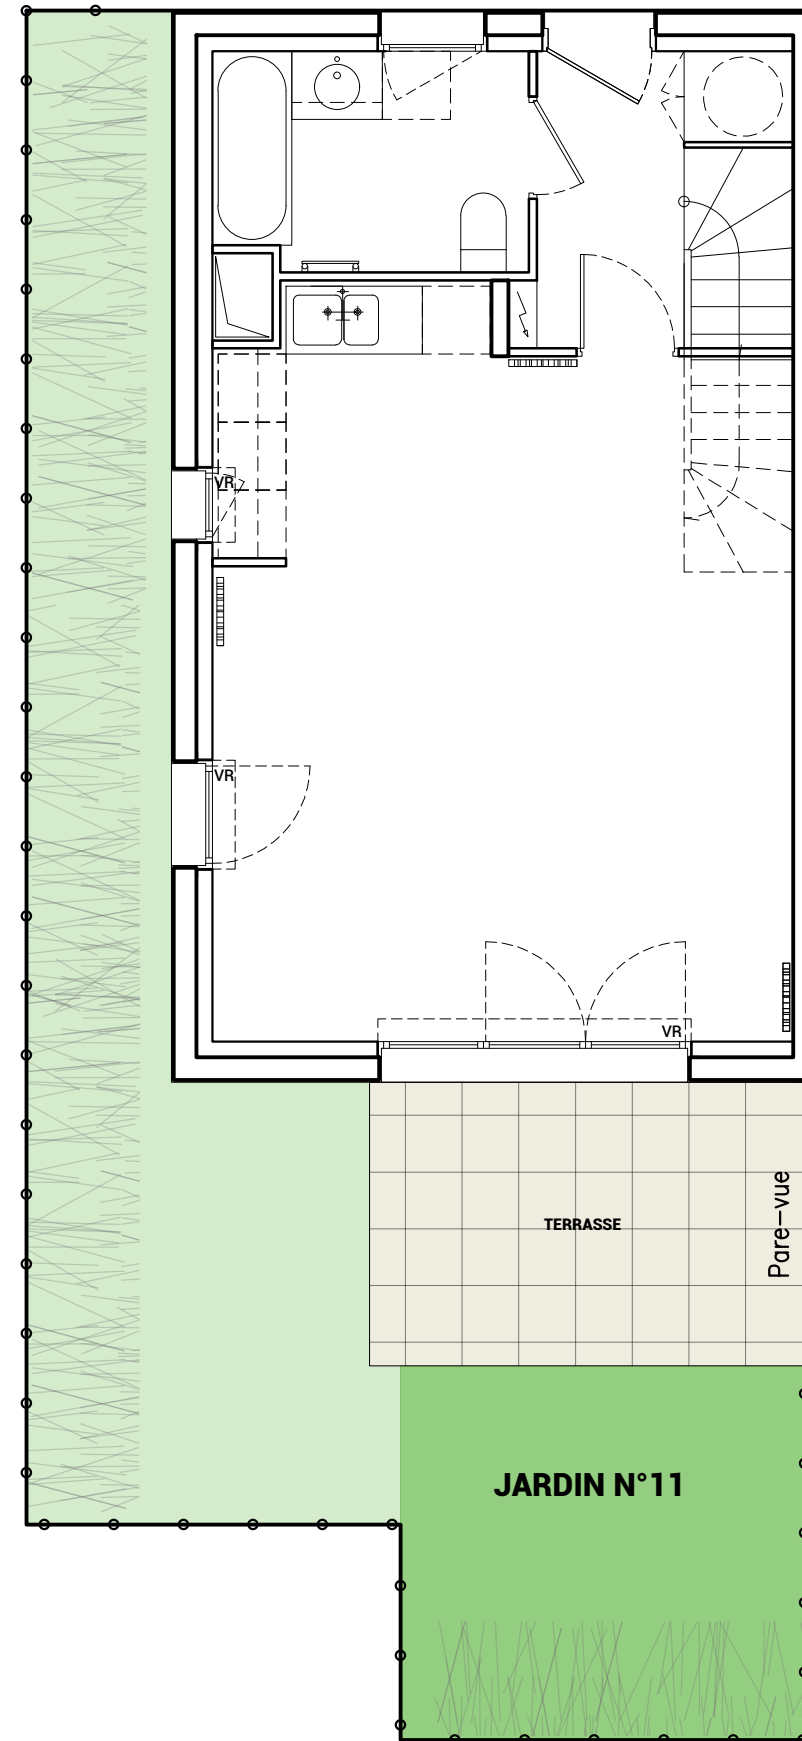

Limite de propriété
type de clôture suivant notice descriptive

LE DOMAINE
CHARTRES

15 et 21, rue de la Croix Jumelin
7-9, rue du Docteur Baudin
28000 CHARTRES

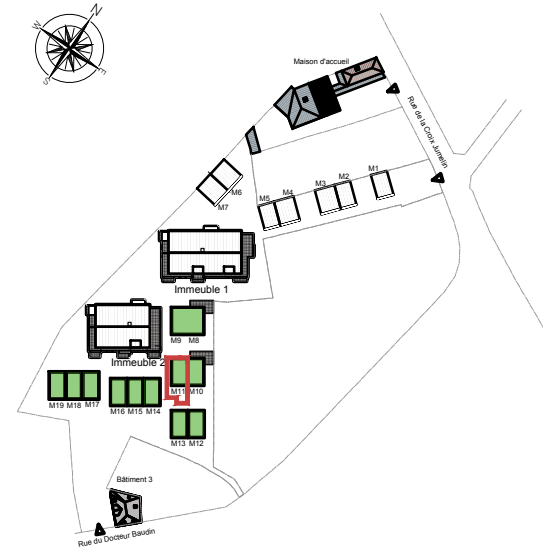

MAGNOLIA 11
4 PIECES - REZ-DE-JARDIN

ENTREE	3.4 m ²
SEJOUR	31.2 m ²
SALLE DE BAIN	5.3 m ²
CHAMBRE 1	13.2 m ²
CHAMBRE 2	9.7 m ²
CHAMBRE 3	10.2 m ²
SALLE D'EAU	3.1 m ²
DEGAGEMENT	3.0 m ²
SURFACE HABITABLE TOTALE	79.1 m²
TERRASSE	9.6 m ²
JARDIN	36.0 m ²
SURFACE PRIVATIVE TOTALE	124.7 m²

LEGENDE

GC	GARDE-CORPS	PF	PORTE-FENETRE
	FAUX-PLAFOND	F	RÉFRIGÉRATEUR
	GAINTE TECHNIQUE	CUI	CUISSON+FOUR
	SECHE SERVIETTE	LV	LAVE-VAISSELLE
	TABLEAU ELEC.	LL	LAVE-LINGE
	RETOMBEE POUTRE	PL	PLACARD
	CONVECTEUR	VR	VOLET ROULANT




40 boulevard Henri Sellier
92150 SURESNES
Téléphone : 01 41 14 00 35

NOTA :


DES MODIFICATIONS PEUVENT ÊTRE APPORTÉES À CE PLAN EN FONCTION DES NÉCESSITÉS TECHNIQUES OU RÉGLEMENTAIRES DE LA RÉALISATION, TANT EN CE QUI CONCERNE LES DIMENSIONS LIBRES, QUE LES ÉQUIPEMENTS ET LEURS POSITIONNEMENTS, LES SURFACES, LES HAUTEURS SOUS PLAFOND AINSI QUE LES HAUTEURS DE SEUILS OU D'ALLÈGES INDIQUÉES SONT APPROXIMATIVES. LES RETOMBÉES, SOFFITES, FAUX-PLAFONDS, TRAPPES DE VISITES, AINSI QUE L'EMPLACEMENT DES DESCENTES D'EAUX PLUVIALES DES ÉQUIPEMENTS SANITAIRES NE SONT PAS TOUS FIGURÉS OU LE SONT À TITRE INDICATIF.

Echelle	0 0.5 1m	Date	09/06/2022	Indice	Ø
---------	----------	------	------------	--------	---

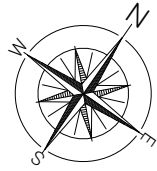


REZ-DE-JARDIN

ENTREE MAISON MAGNOLIA 11

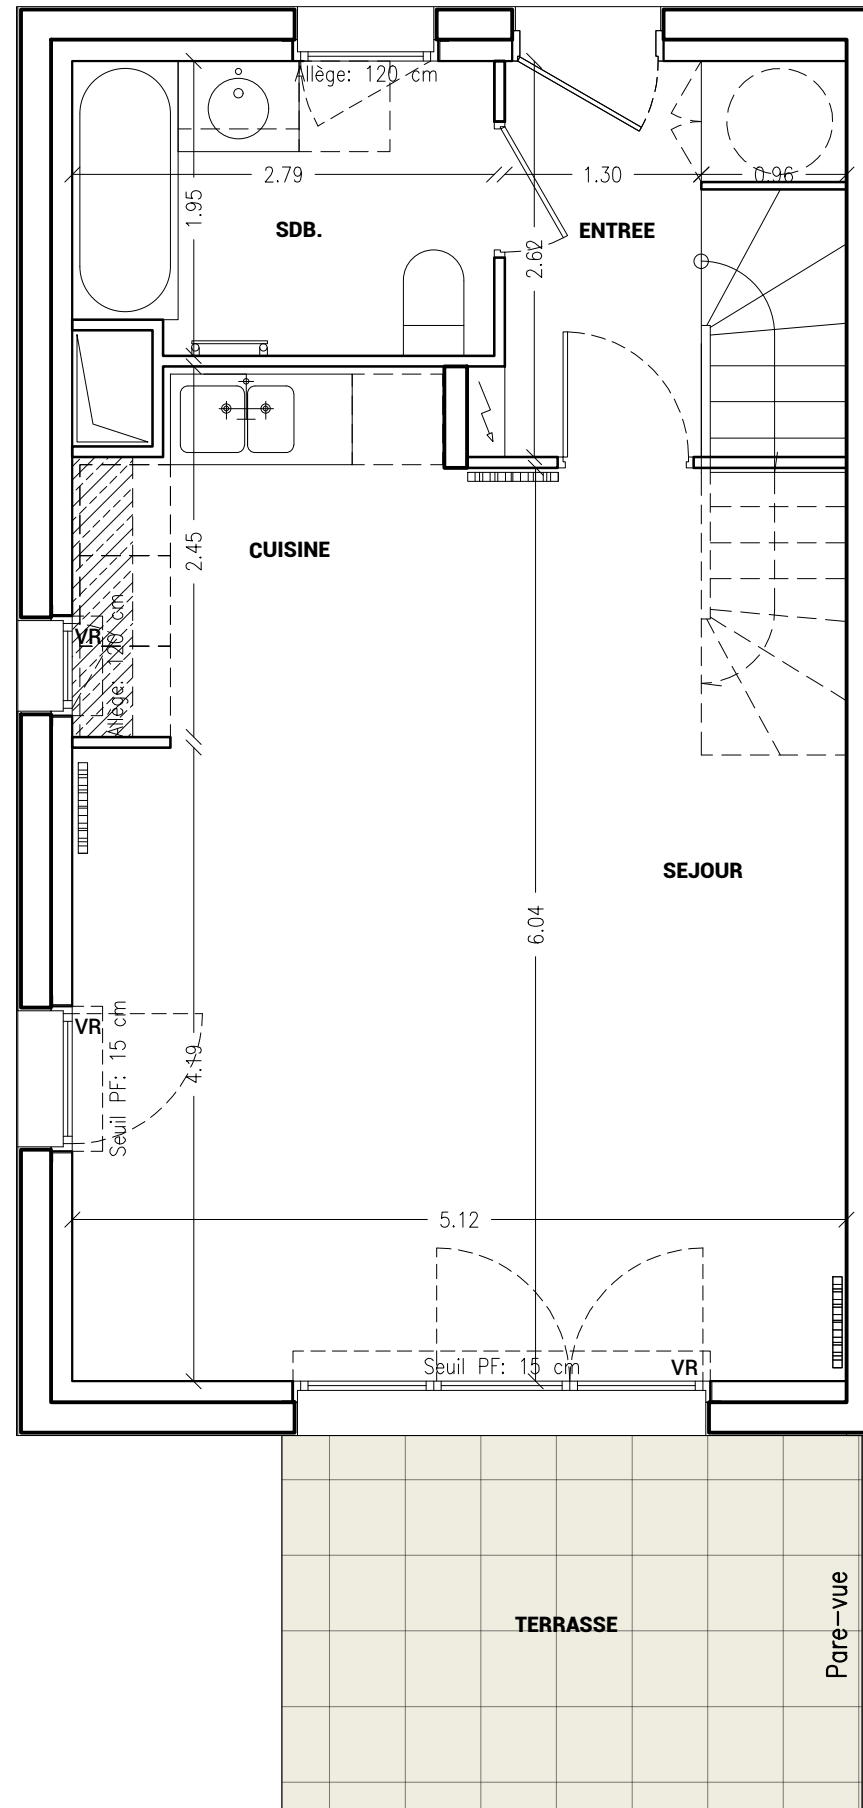


ETAGE

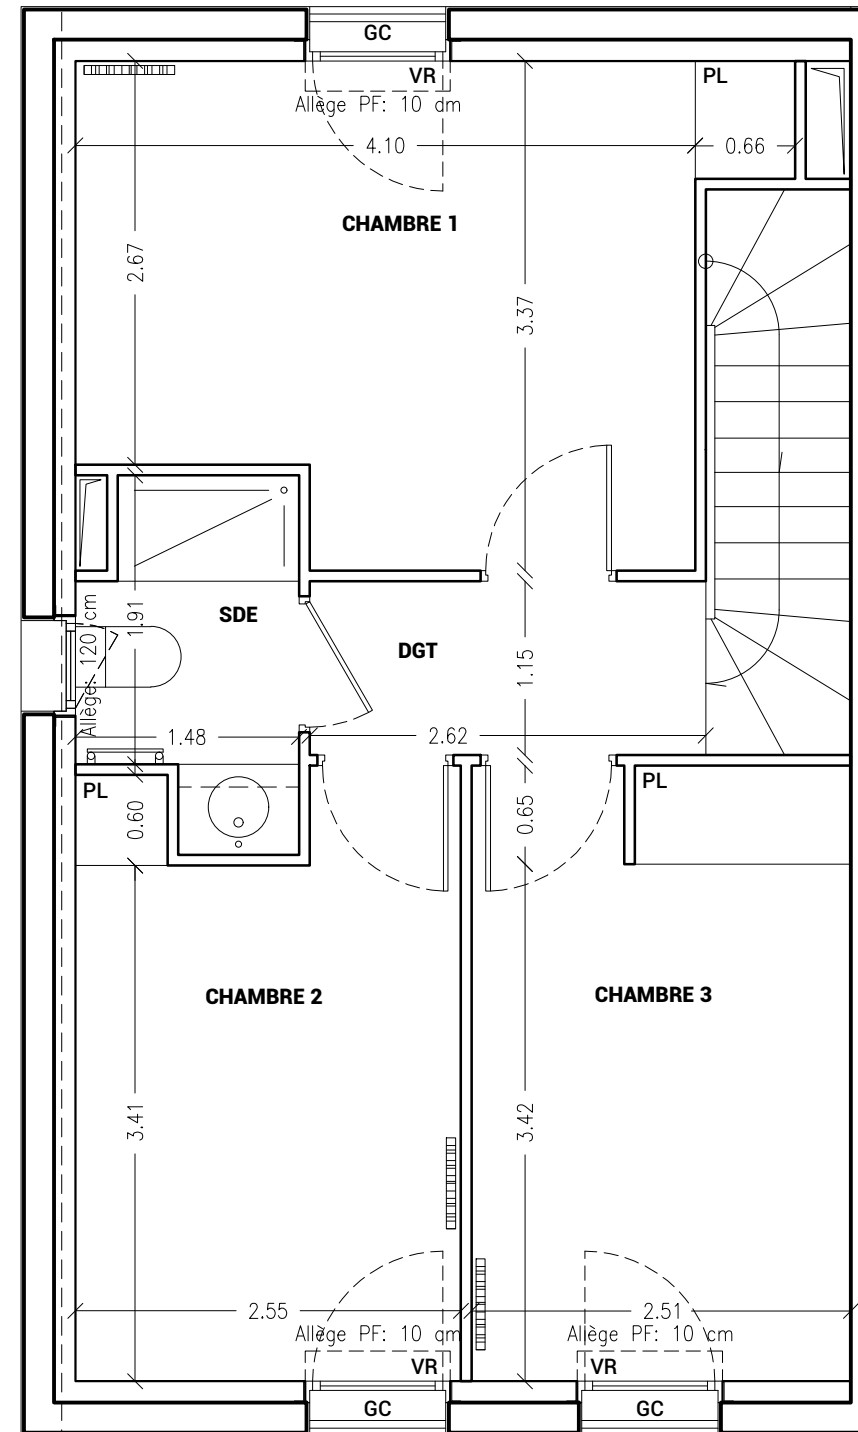

LE DOMAINE
CHARTRES

15 et 21, rue de la Croix Jumelin
7-9, rue du Docteur Baudin
28000 CHARTRES

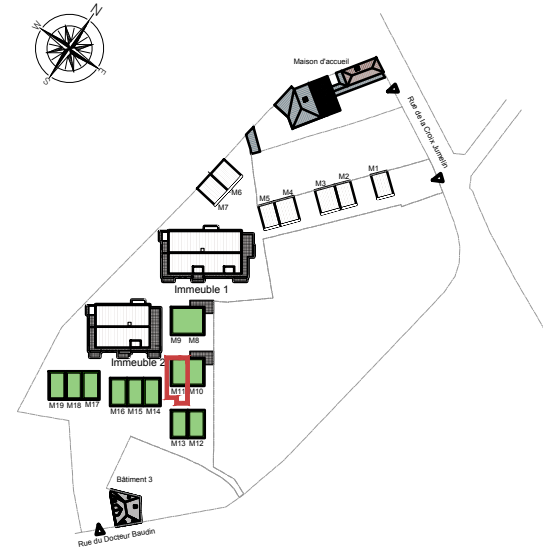

MAGNOLIA 11 4 PIECES - REZ-DE-JARDIN

ENTREE	3.4 m ²
SEJOUR	31.2 m ²
SALLE DE BAIN	5.3 m ²
CHAMBRE 1	13.2 m ²
CHAMBRE 2	9.7 m ²
CHAMBRE 3	10.2 m ²
SALLE D'EAU	3.1 m ²
DEGAGEMENT	3.0 m ²
SURFACE HABITABLE TOTALE	79.1 m²
TERRASSE	9.6 m ²
JARDIN	36.0 m ²
SURFACE PRIVATIVE TOTALE	124.7 m²

LEGENDE

GC	GARDE-CORPS	PF	PORTE-FENETRE
	FAUX-PLAFOND	F	RÉFRIGÉRATEUR
	GAINTE TECHNIQUE	CUI	CUISSON+FOUR
	SECHE SERVIETTE	LV	LAVE-VAISSELLE
	TABLEAU ELEC.	LL	LAVE-LINGE
	RETOMBEE POUTRE	PL	PLACARD
	CONVECTEUR	VR	VOLET ROULANT



40 boulevard Henri Sellier
92150 SURESNES
Téléphone : 01 41 14 00 35

NOTA :
DES MODIFICATIONS PEUVENT ÊTRE APPORTÉES À CE PLAN EN FONCTION DES NÉCESSITÉS TECHNIQUES OU RÉGLEMENTAIRES DE LA RÉALISATION, TANT EN CE QUI CONCERNE LES DIMENSIONS LIBRES, QUE LES ÉQUIPEMENTS ET LEURS POSITIONNEMENTS, LES SURFACES, LES HAUTEURS SOUS PLAFOND AINSI QUE LES HAUTEURS DE SEUILS OU D'ALLÈGES INDIQUÉES SONT APPROXIMATIVES. LES RETOMBÉES, SOFFITES, FAUX-PLAFONDS, TRAPPES DE VISITES, AINSI QUE L'EMPLACEMENT DES DESCENTES D'EAUX PLUVIALES DES ÉQUIPEMENTS SANITAIRES NE SONT PAS TOUS FIGURÉS OU LE SONT À TITRE INDICATIF.

Echelle	0 0.5 1m	Date	09/06/2022	Indice	Ø
---------	----------	------	------------	--------	---