



RESIDENCE LE 107

Boulevard du Général Leclerc ,
99 & 107 rue du Moulin Sarrazin
- 95 100 - ARGENTEUIL

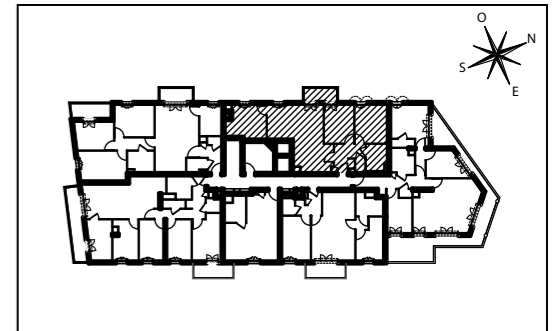

HALL CAILLEBOTTE
Appartement de 4 pièces
n° 1 401 au 4ème étage

ENTREE	6,4 m ²
SEJOUR-CUISINE	28,3m ²
SDB	5,0 m ²
WC	1,3 m ²
CHAMBRE 1	11,5m ²
CHAMBRE 2	10,4m ²
CHAMBRE 3	11,2m ²
SURFACE TOTALE HABITABLE	74,1 m²
BALCON	4,0 m ²
SURFACE TOTALE PRIVATIVE	78,1 m²

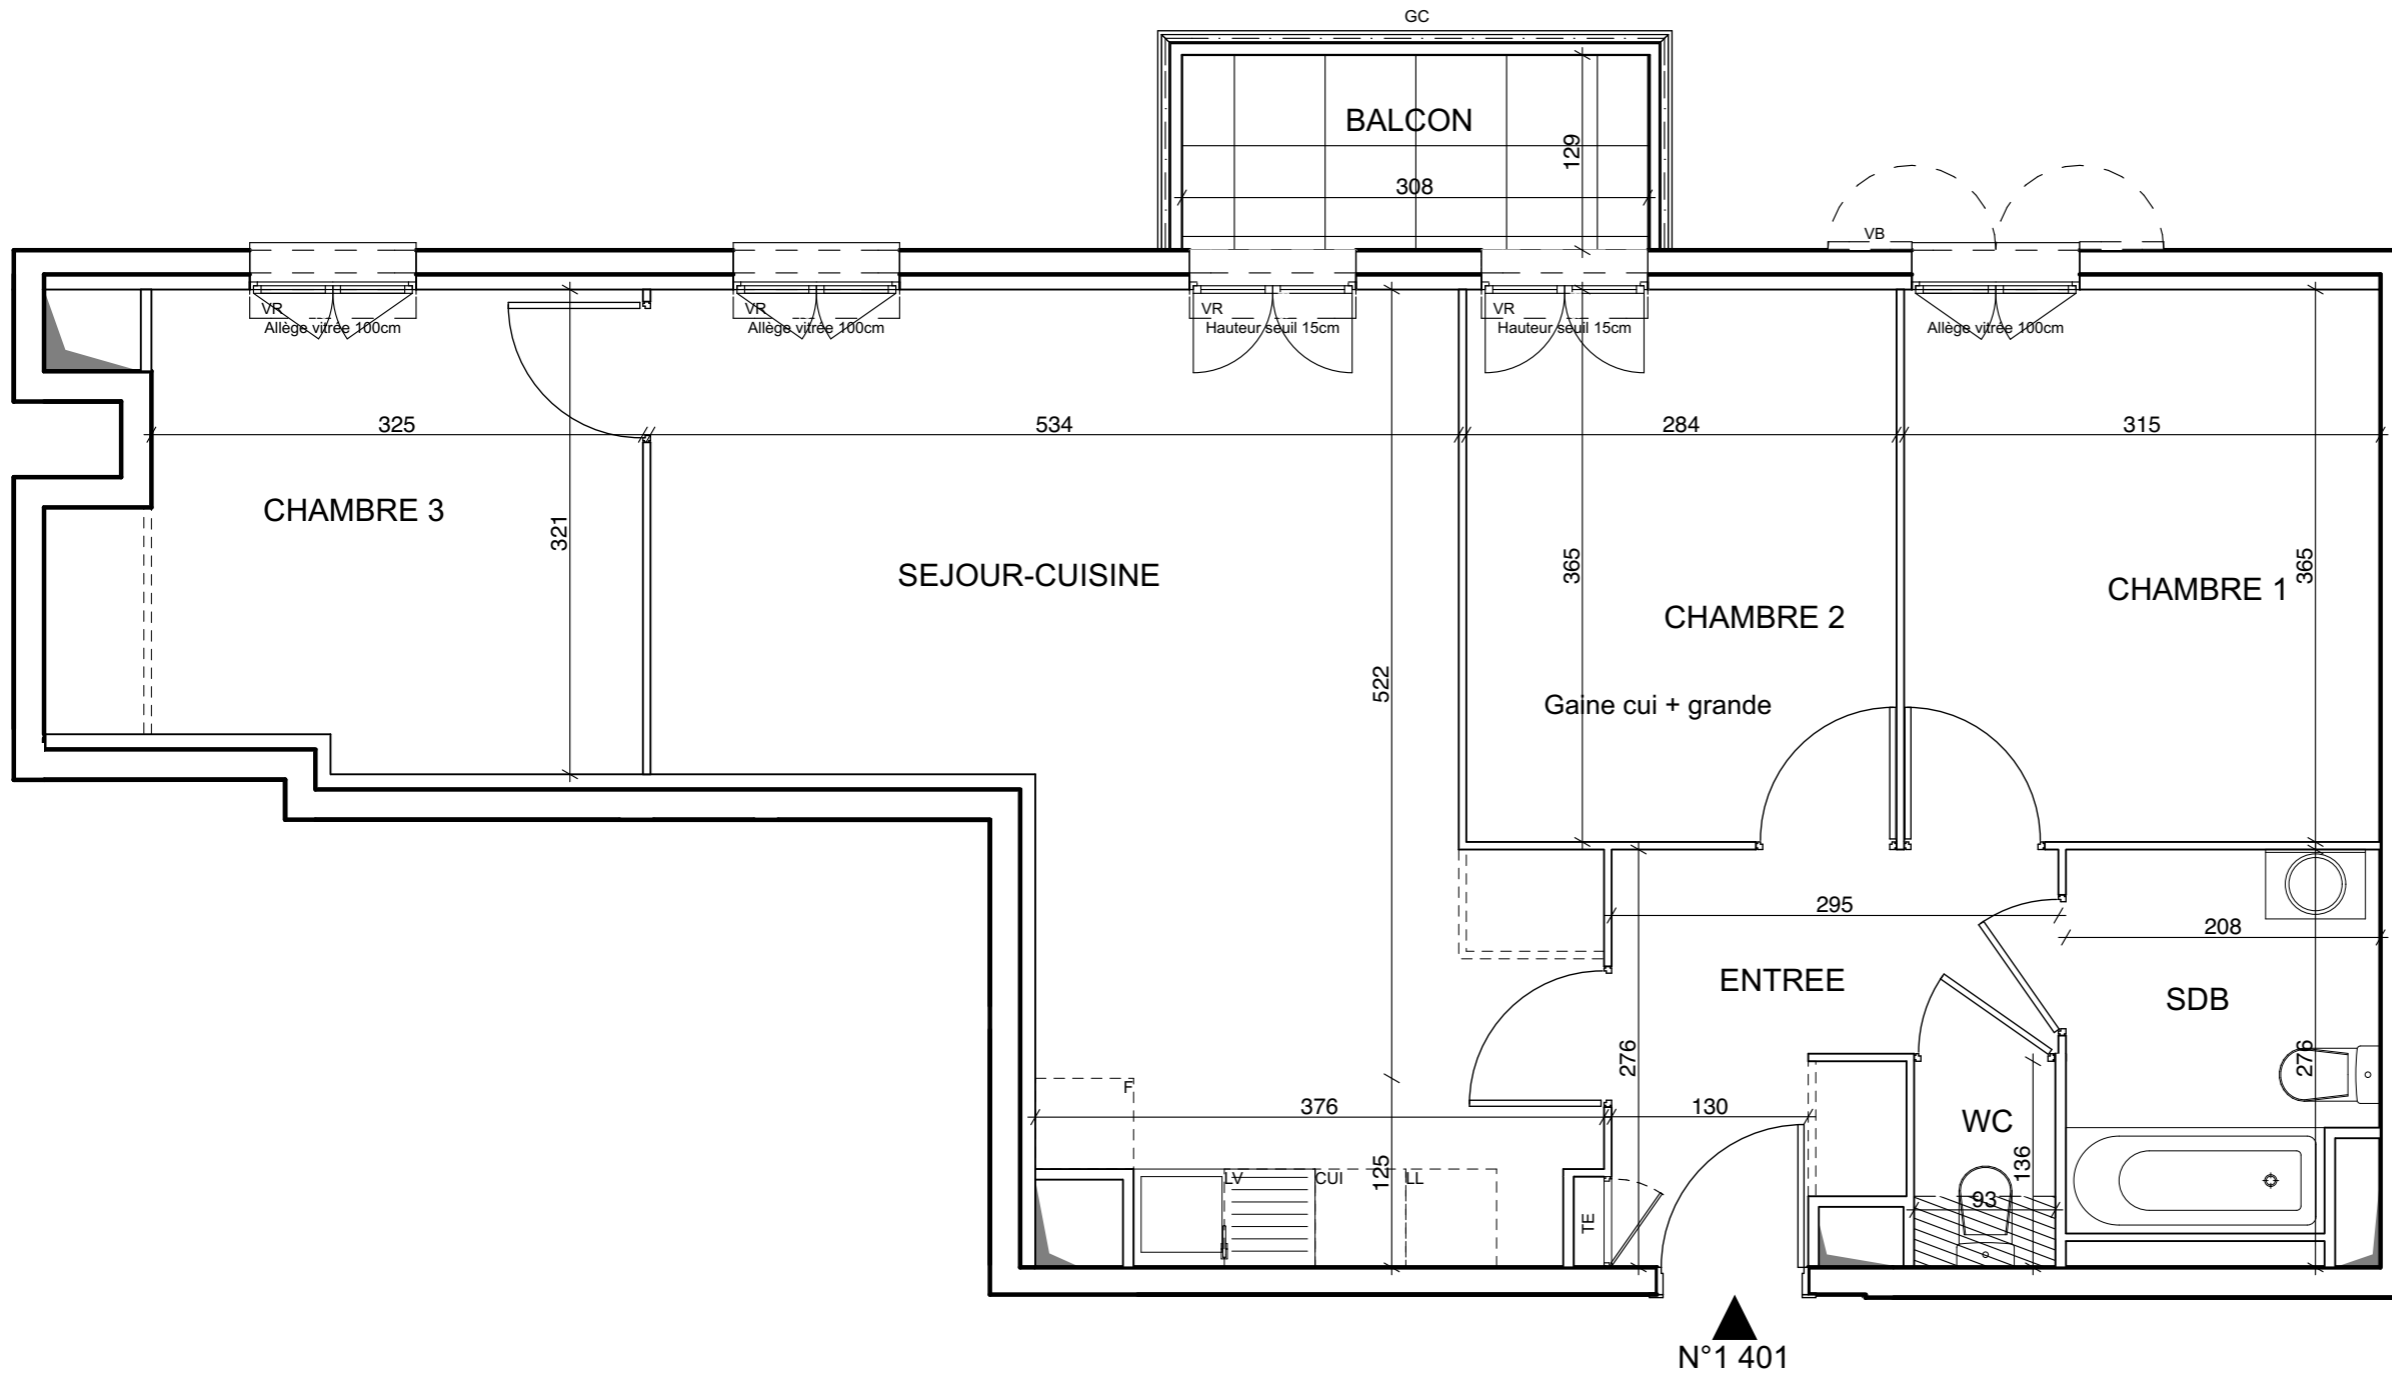

LEGENDE

EMPLACEMENTS ELEMENTS DE CUISINE :

LL	BRANCHEMENT et ALIM	CUI	BLOC CUISSON
	LAVE-LINGE	F	REFRIGERATEUR
	+ ALIM SECHE-LINGE		
LV	LAVE-VAISSELLE		
AV	ALLEGE VITREE	GC	GARDE-CORPS
VR	VOLET ROULANT	PL	PLACARD AMENAGE
VB	VOLET BATTANT	TE	TABEAU ELECTRIQUE (GAINE TECHN. LOGEMENT)

FAUX-PLAFOND, SOFFITE

RETOMBEE DE POUTRE

Hauteur sous plafond des pièces principales sauf mention particulière : 2.50 m

Echelle		Date	08/11/2017	Indice : 2
---------	--	------	------------	------------

DES MODIFICATIONS SONT SUSCEPTIBLES D'ETRE APPORTEES A CE PLAN EN FONCTION DES NECESSITES TECHNIQUES OU REGLEMENTAIRES DE LA REALISATION, TANT EN CE QUI CONCERNE LES DIMENSIONS LIBRES, QUE L'EQUIPEMENT. LES SURFACES, LES HAUTEURS SOUS PLAFOND AINSI QUE LES HAUTEURS DE SEUILS OU D'ALLEGES INDIQUEES SONT APPROXIMATIVES. LES PLACARDS REPRESENTES EN POINTILLES SONT SUGGERES ET NE SERONT PAS FOURNIS. LES RETOMBES, SOFFITES, FAUX-PLAFONDS, TRAPPES DE VISITES, AINSI QUE L'EMPLACEMENT DES DESCENTES D'EAUX PLUVIALES, DES EQUIPEMENTS SANITAIRES NE SONT PAS TOUS FIGURES OU LE SONT A TITRE INDICATIF.