


RESIDENCE LE 107


Boulevard du Général Leclerc ,
99 & 107 rue du Moulin Sarrazin
- 95 100 - ARGENTEUIL

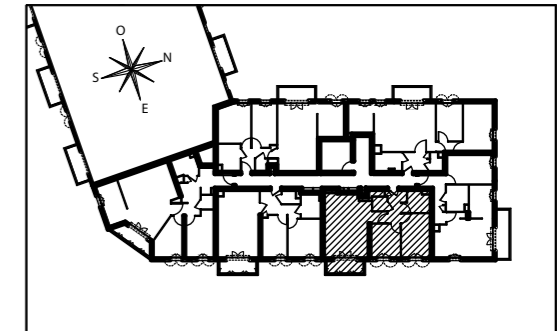

HALL CEZANNE

Appartement de 3 pièces
n° 2 303 au 3ème étage

ENTREE	4,5 m ²
SEJOUR-CUISINE	27,5 m ²
SDB	5,0 m ²
WC	1,7 m ²
CHAMBRE 1	11,6 m ²
CHAMBRE 2	9,1 m ²
SURFACE TOTALE HABITABLE	59,4 m²
LOGGIA	4,3 m ²
SURFACE TOTALE PRIVATIVE	63,7 m²

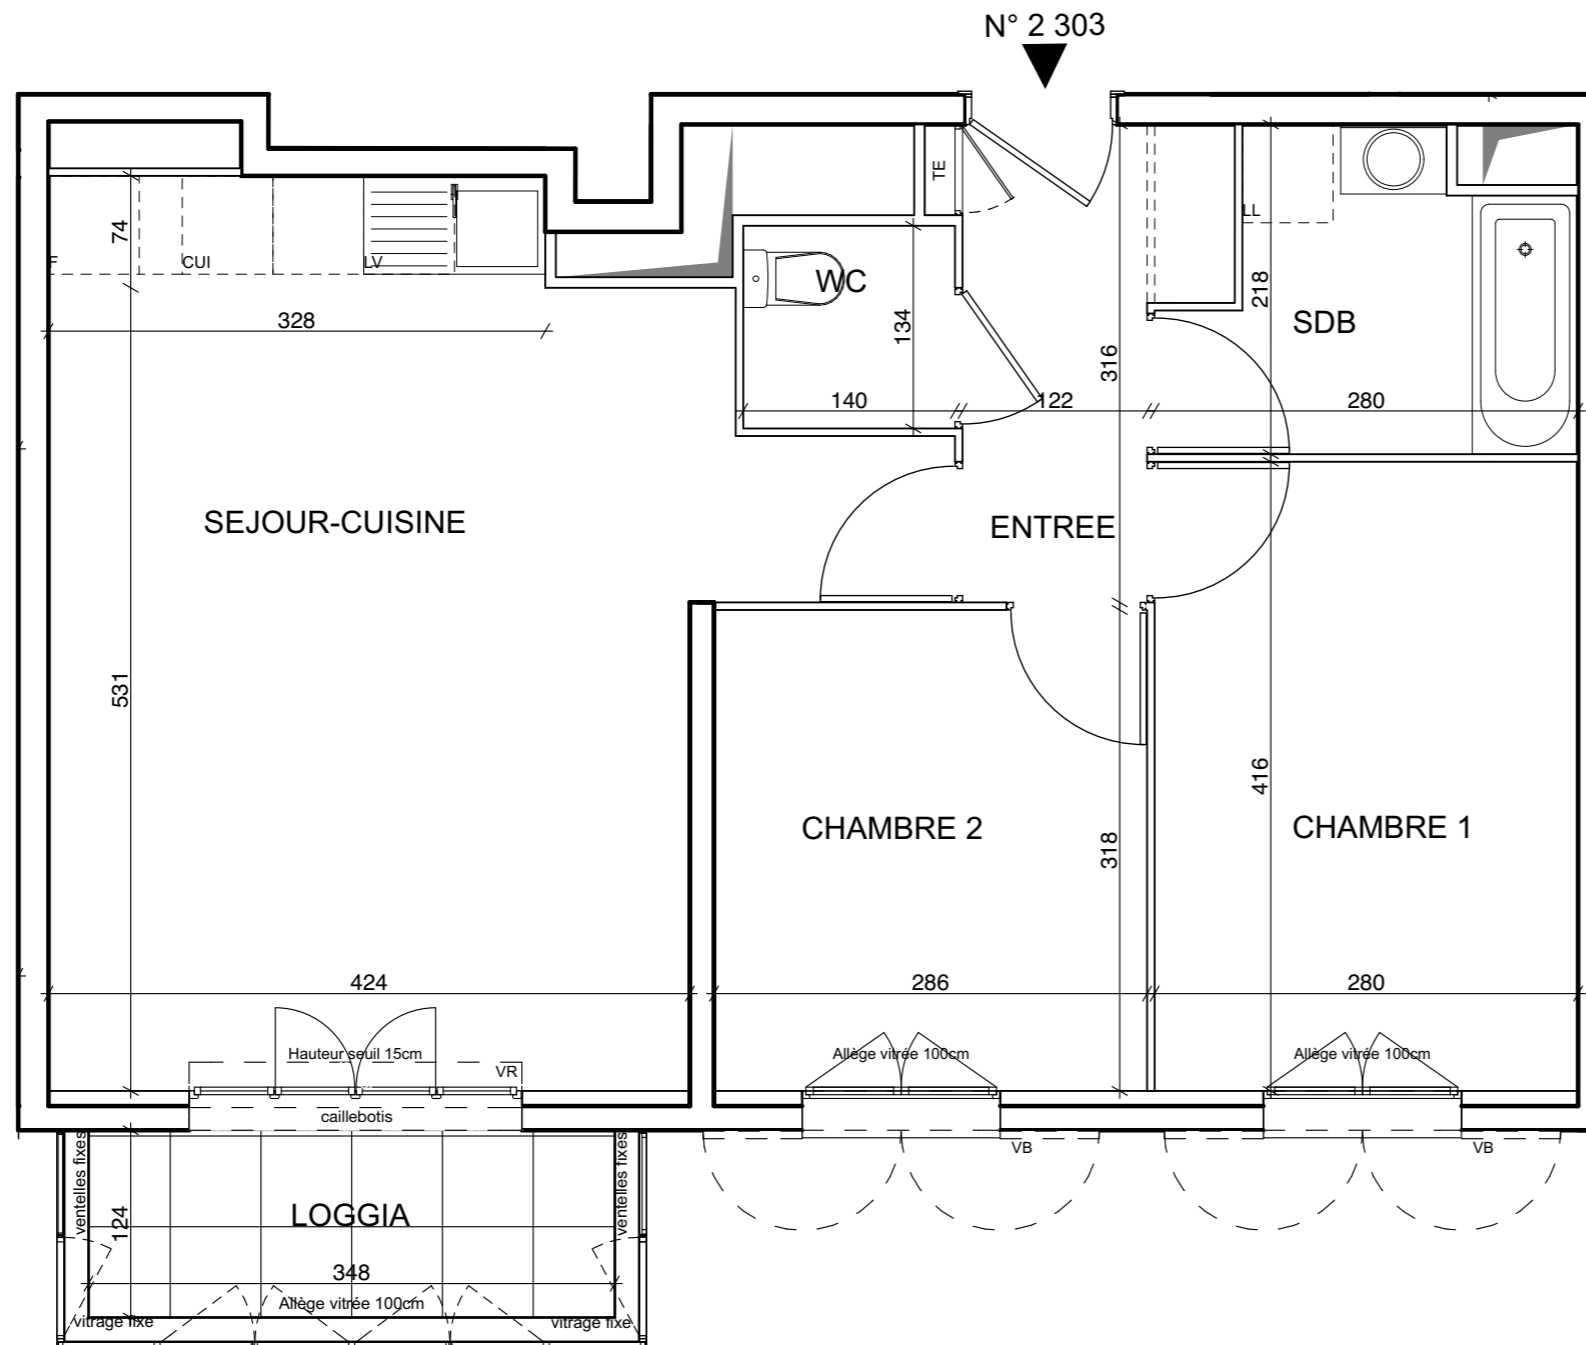

LEGENDE

EMPLACEMENTS ELEMENTS DE CUISINE :

LL	BRANCHEMENT et ALIM LAVE-LINGE + ALIM SECHE-LINGE	CUI	BLOC CUISSON
LV	LAVE-VAISSELLE	F	REFRIGERATEUR
AV	ALLEGE VITREE	GC	GARDE-CORPS
VR	VOLET ROULANT	PL	PLACARD AMENAGE
VB	VOLET BATTANT	TE	TABEAU ELECTRIQUE (GAINE TECHN. LOGEMENT)

FAUX-PLAFOND, SOFFITE

RETOMBEE DE POUTRE

Hauteur sous plafond des pièces principales sauf mention particulière : 2.50 m

Echelle		Date	01/07/2017	Indice : 0
---------	--	------	------------	------------