


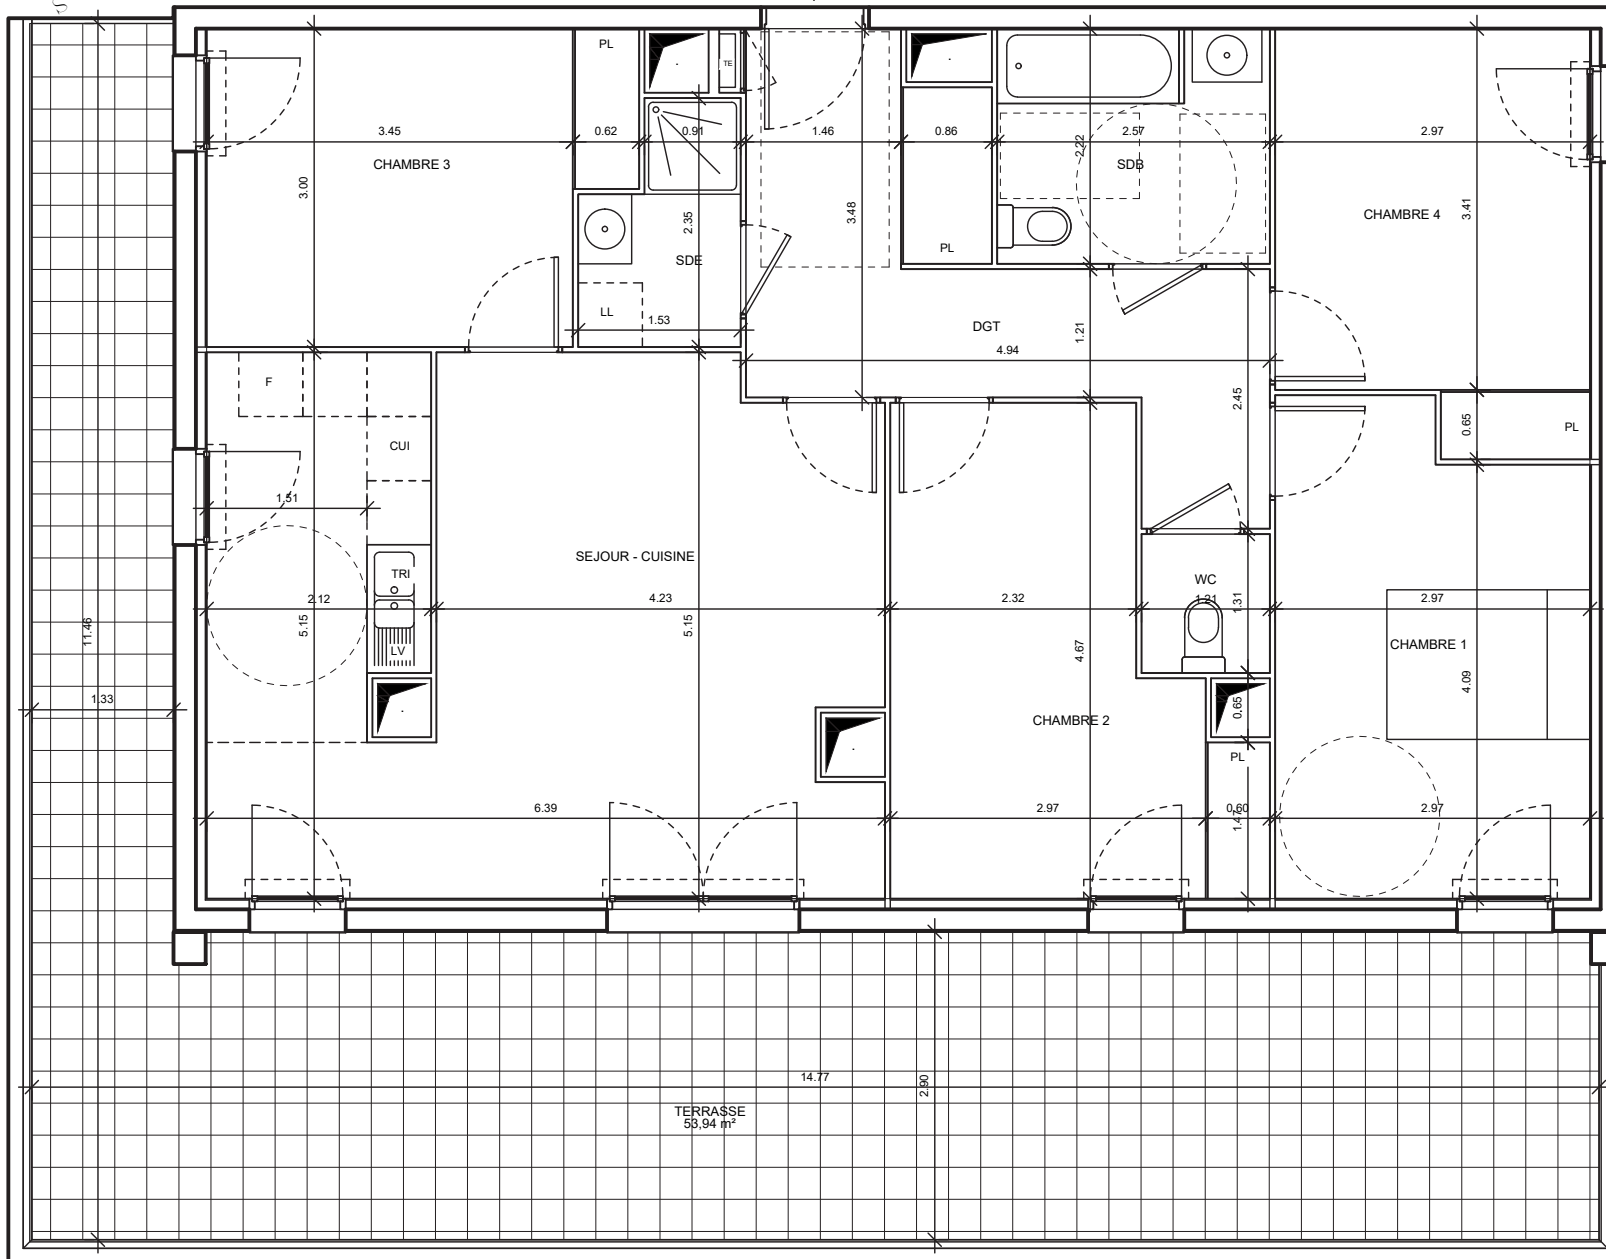


A1-31



Les
Jardins
de L'IMPÉRATRICE

13 bis, rue de l'Epargne - 60200 Compiègne
HALL MARIE-LOUISE

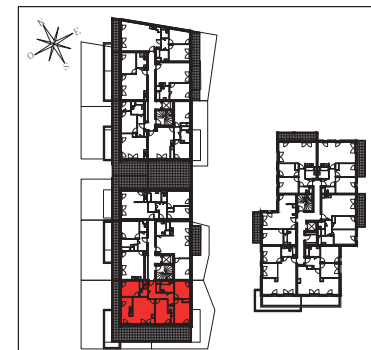

LOT	ETAGE	TYPE
A1-31	R+3	T5

SURFACE HABITABLE	
SEJOUR - CUISINE	31,23 m ²
CHAMBRE 1	13,12 m ²
CHAMBRE 2	13,08 m ²
DGT	12,20 m ²
CHAMBRE 3	11,30 m ²
CHAMBRE 4	11,02 m ²
SDB	5,65 m ²
SDE	3,02 m ²
WC	1,58 m ²
TOTAL	102,22 m²

SURFACE EXTERIEURE	
TERRASSE	54,75 m ²
TOTAL	54,75 m²

SURFACE PRIVATIVE **156,97 m²**


LEGENDE

EMPLACEMENTS ELEMENTS DE CUISINE :

LL	LAVE-LINGE	CUI	BLOC CUISSON
LV	LAVE-VAISSELLE	F	REFRIGERATEUR
TRI	SELECTIF		
AV	ALLEGE VITREE	TE	TABLEAU ELECTRIQUE (GAINE TECHN. LOGEMENT)
VR	VOLET ROULANT		
GC	GARDE-CORPS	PL	PLACARD

FAUX-PLAFOND, SOFFITE

Hauteur sous plafond des pièces principales sauf mention particulière : 2.50 m

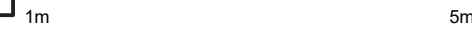

TITRE:
PLAN DE VENTE

PDV - CA - A - 1 - T5 - R+3 -					A1-31			
FEVRIER 2018	PHASE	INTERVENANT	BATIMENT	HALL	TYPE	ETAGE	INDICE	LOT

DES MODIFICATIONS SONT SUSCEPTIBLES D'ETRE APPORTEES A CE PLAN EN FONCTION DES NECESSITES TECHNIQUES OU REGLEMENTAIRES DE LA REALISATION, TANT EN CE QUI CONCERNE LES DIMENSIONS LIBRES, QUE L'EQUIPEMENT, LES SURFACES, LES HAUTEURS SOUS PLAFOND AINSI QUE LES HAUTEURS DE SEUILS OU D'ALLEGES INDIQUEES SONT APPROXIMATIVES. LES RETOMBES, SOFFITES, FAUX-PLAFONDS, TRAPPES DE VISITES, AINSI QUE L'EMPLACEMENT DES DESCENTES D'EAUX PLUVIALES, DES EQUIPEMENTS SANITAIRES NE SONT PAS TOUS FIGURES OU LE SONT A TITRE INDICATIF